


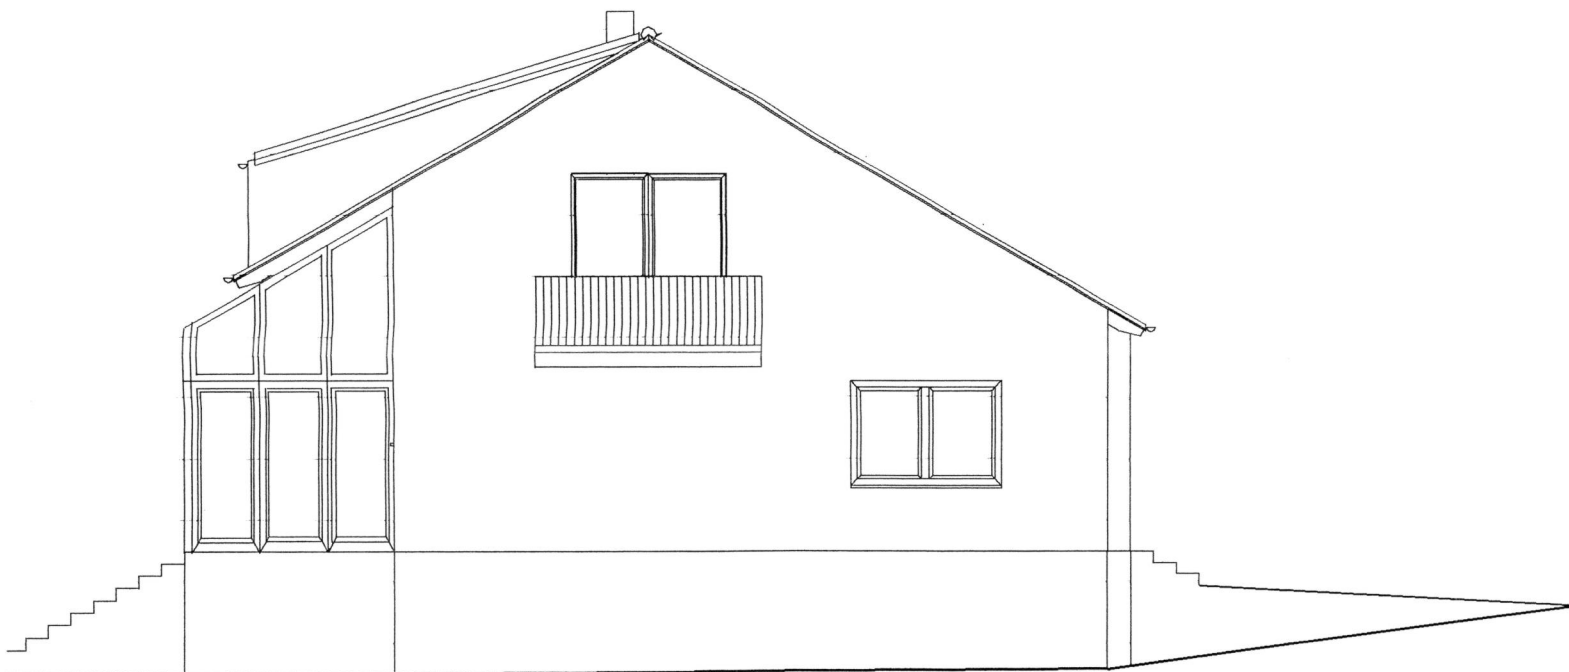

Süden




Osten


günter staat - architekt

Parkstraße 4 - 65549 Limburg - Telefon 06431/3027 - Telefax 06431/22644


Projekt: Errichtung einer Gaube und eines Wintergartens Am Schönstein 27 , 65604 Elz		Datum: 26.04.1999/st.
Bauherrn: Renate und Winfried Fend Am Schönstein 27 , 65604 Elz		Plan-Nr. 990 400 - 03
Planbez. : Ansichten		M 1 : 100
Bauherrn:	Architekt:	Dateiname: Fend

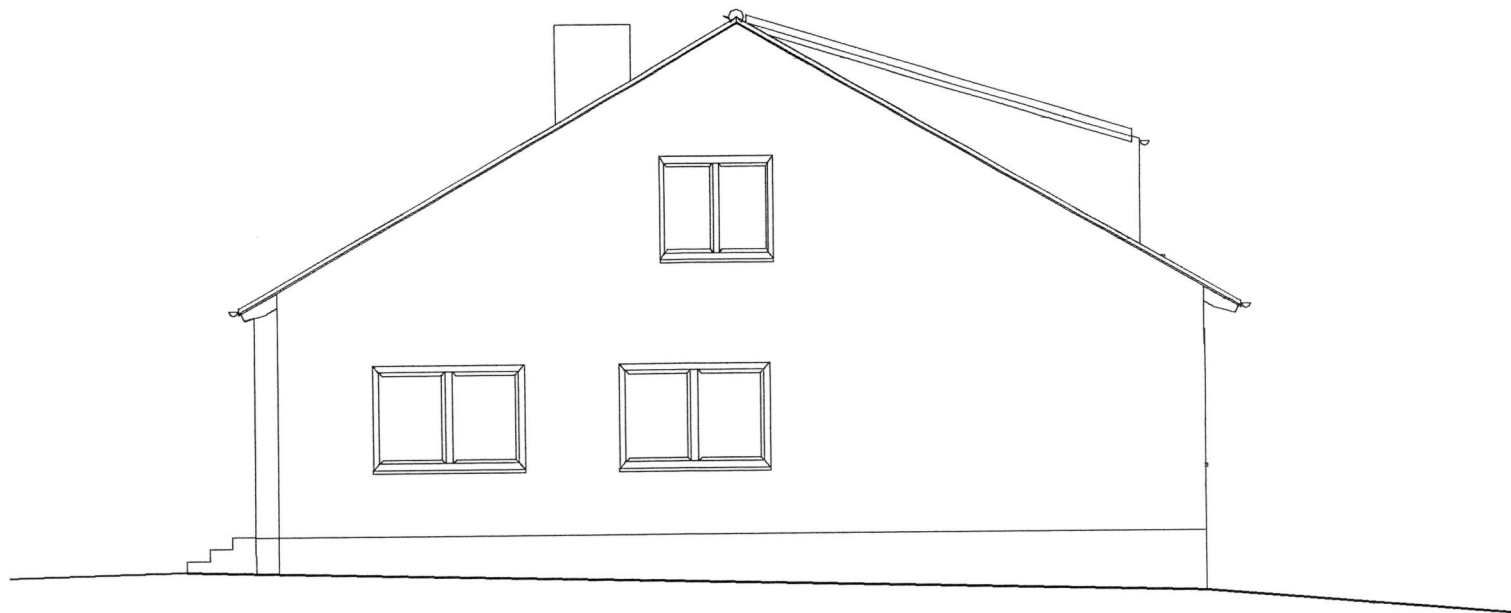


Westen

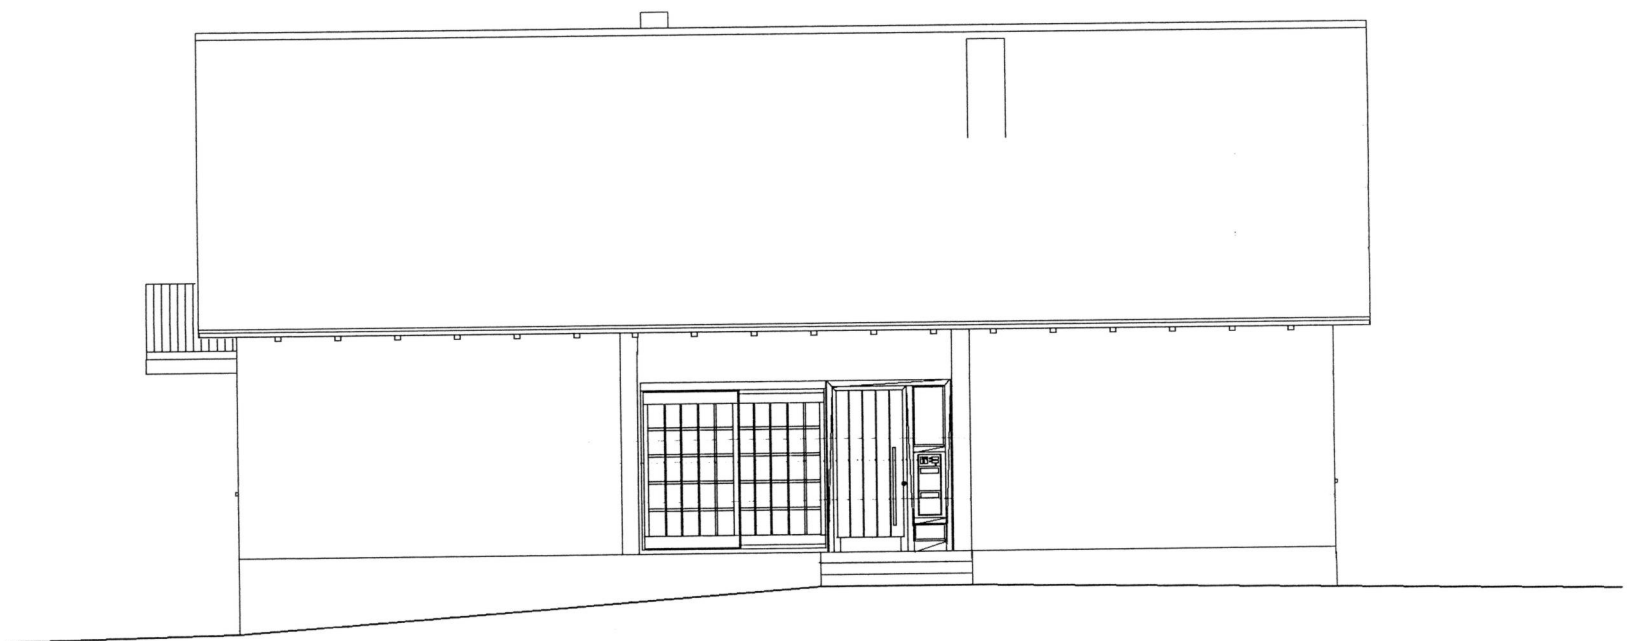

Norden

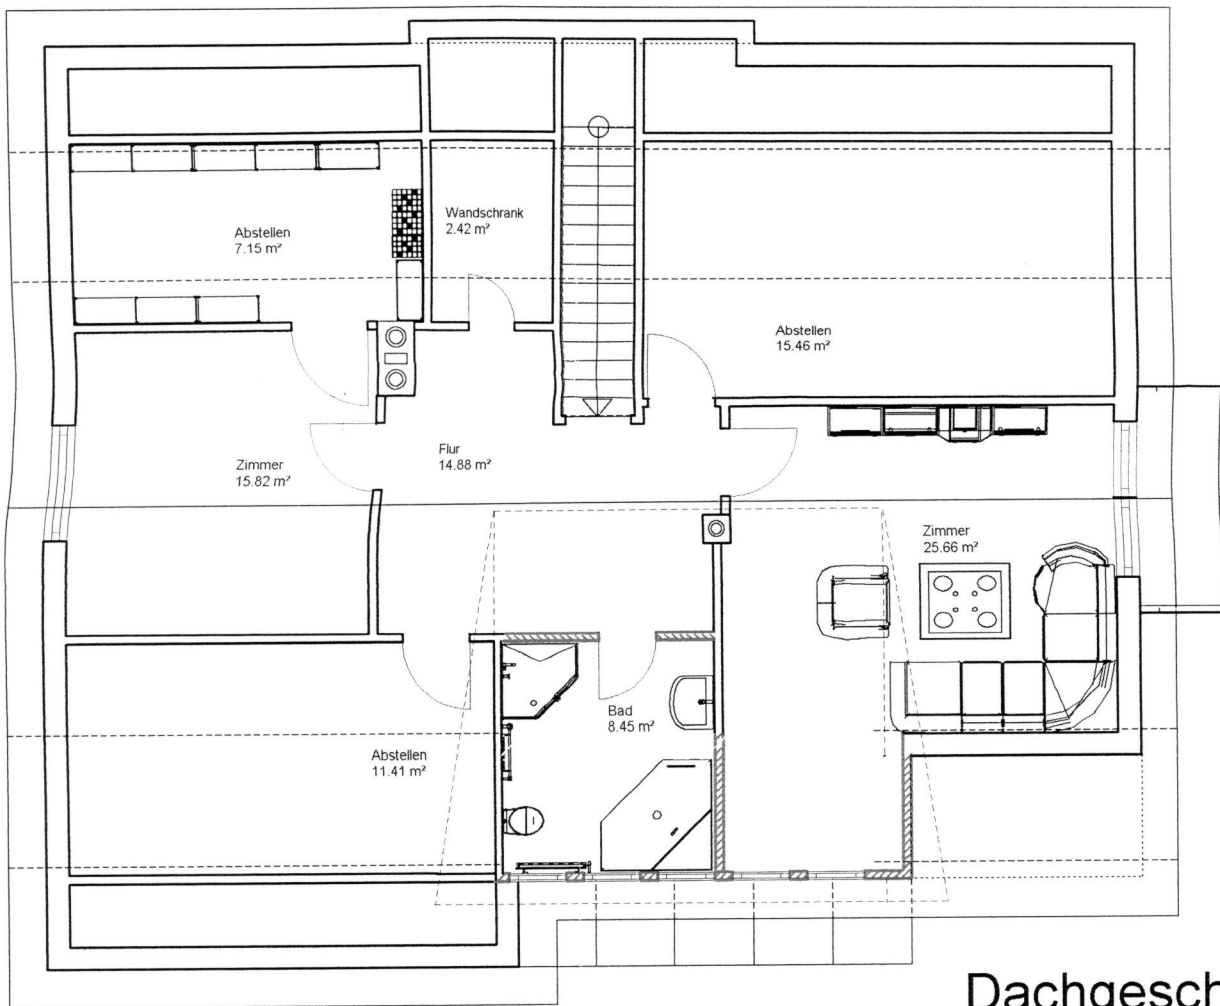

Dachgeschoss

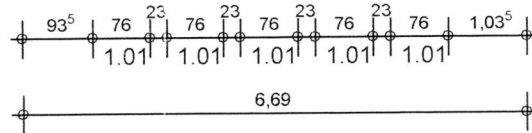

günter staat - architekt

Parkstraße 4 - 65549 Limburg - Telefon 06431/3027 - Telefax 06431/22644

Projekt: Errichtung einer Gaube und eines Wintergartens
Am Schönstein 27, 65604 Elz

Datum:
08.04.1999/st.

Bauherrn: Renate und Winfried Fend
Am Schönstein 27, 65604 Elz


Plan-Nr.
990 400 - 02

Planbez.: Grundrisse, Schnitt A - A, Abstandsflächenplan
M 1:100


Dateiname:
Fend

Bauherrn:

Architekt:

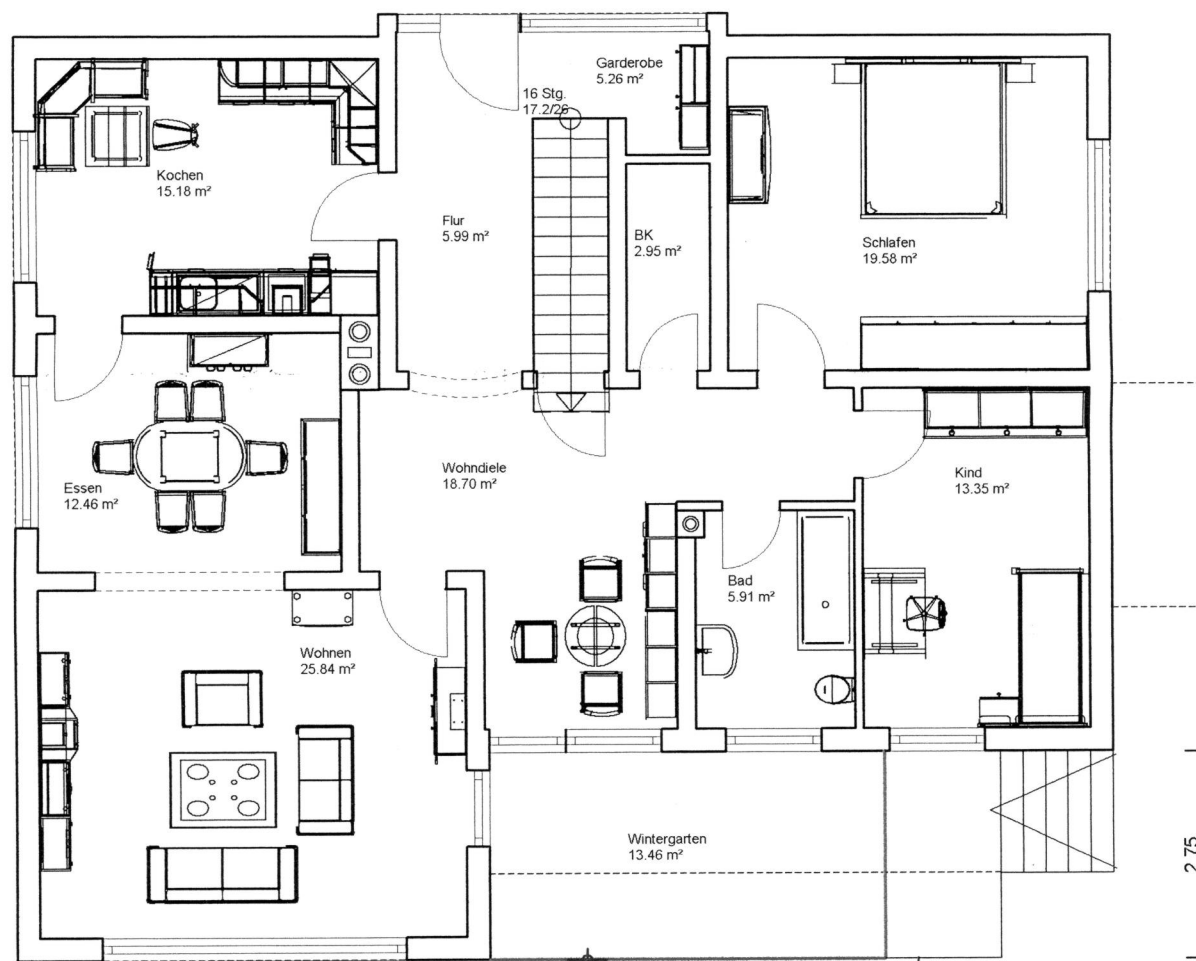


2.75

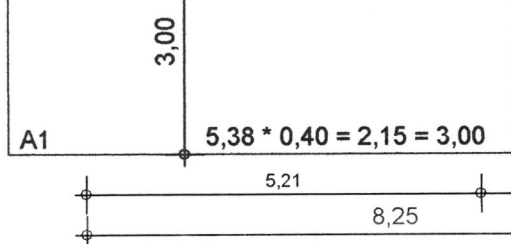

Erdgeschoss
Abstandsfläche

Grenze zu Flurstück Nr. 70

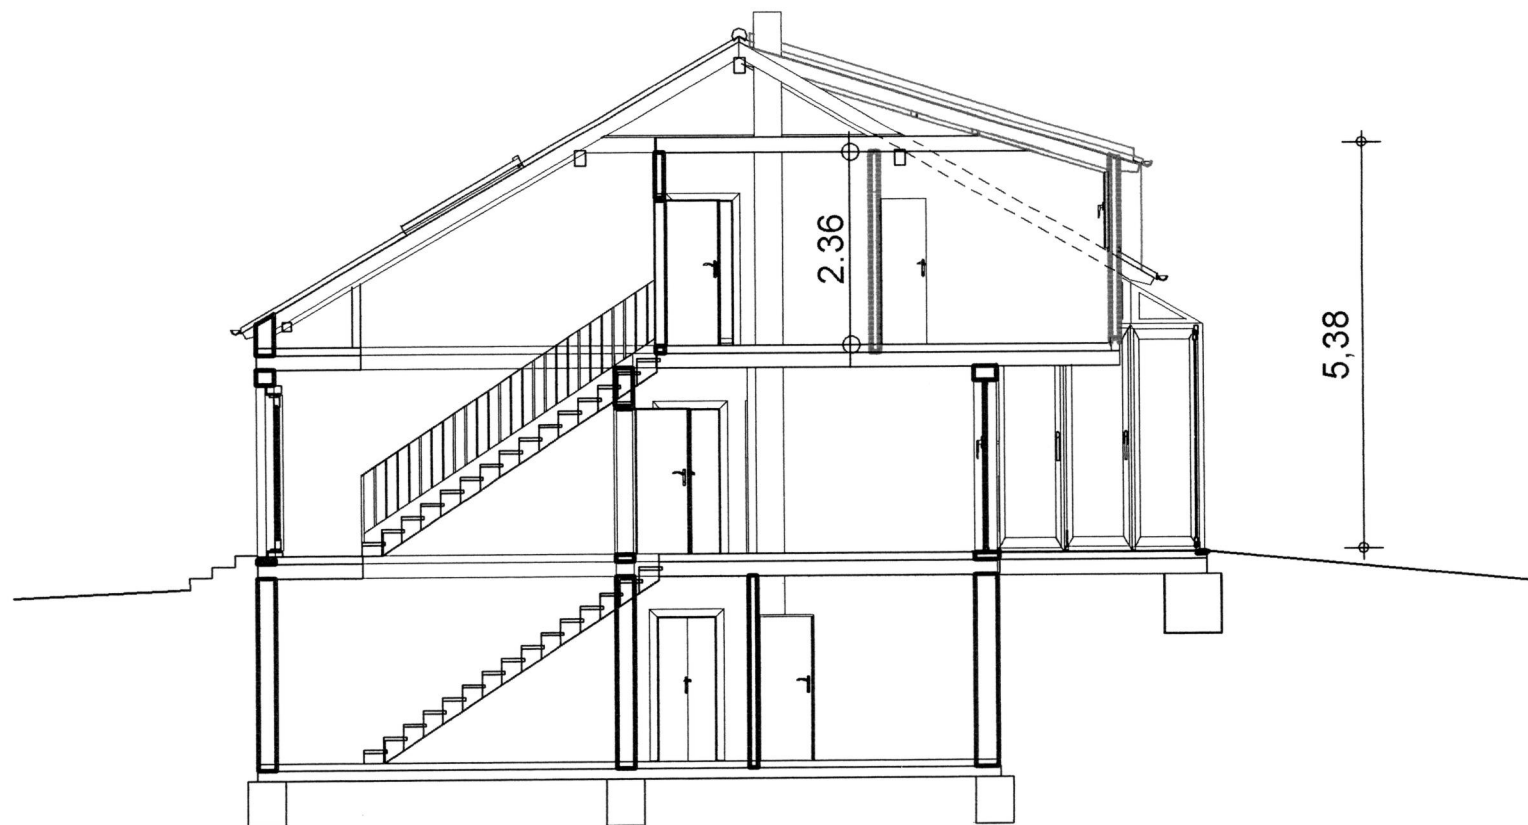

Schnitt A - A