
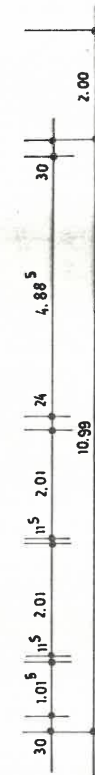


76 08 H 67

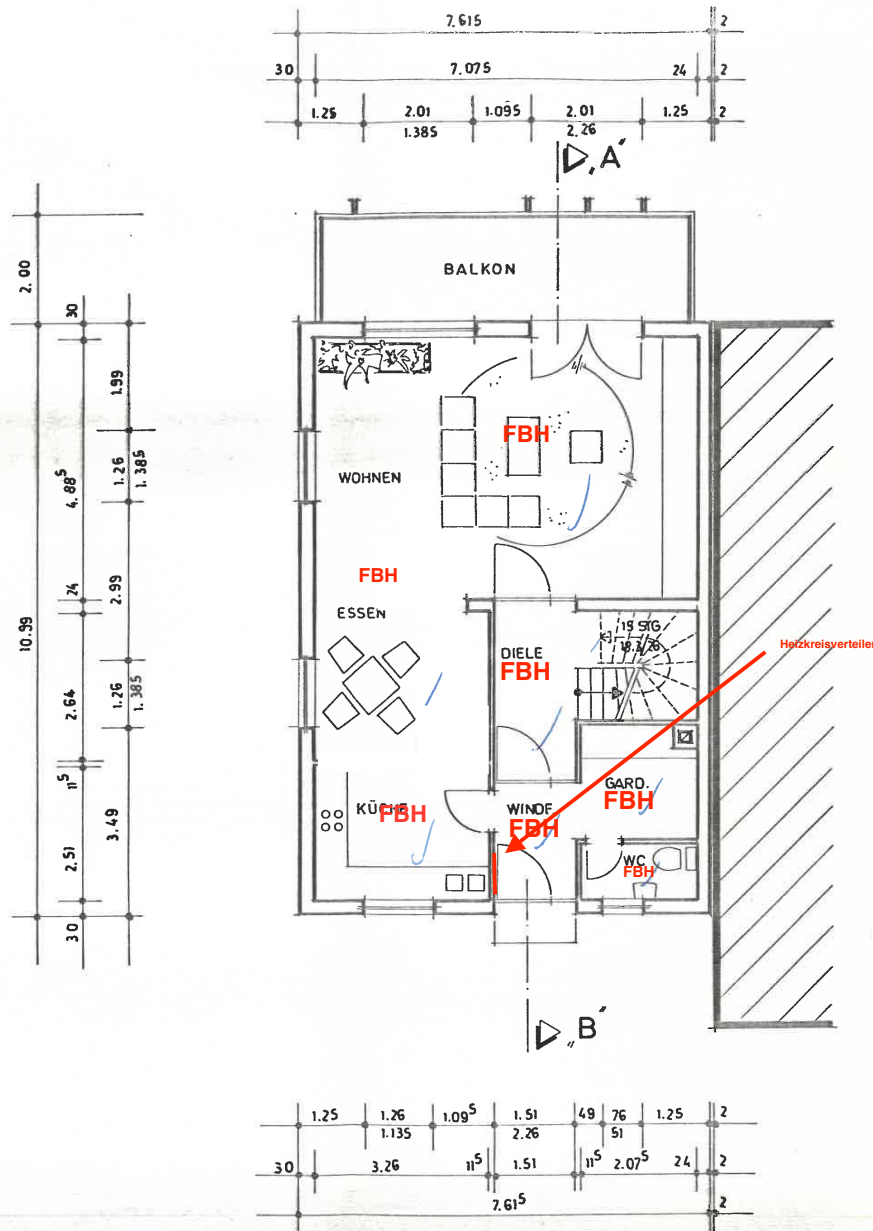

EINVERSTÄNDNIS DER ANLIEGER

**Lüder Bau GmbH**

Bei der Lohmühle 25  
2400 Lübeck  
Tel. (0451) 45031

BAUVORHABEN:

PROJNR.: 76 08 H 67

BLATTNR.: 3

BAUTEIL: ERDGESCHOSS

MASSSTAB: 1:100


DER ARCHITEKT: Architekturbüro FARGEL  
Neuhofstr. 27 - Postfach 1530  
Telefon (0451) 53373  
GGT 000 000 000

DER BAUHERR:  
EHEL. LINK  
HIRTENAU 7/1  
6900 HEIDELBERG

DATUM: 6.2.79

GEZEICHNET: elb.

76 08 H 67

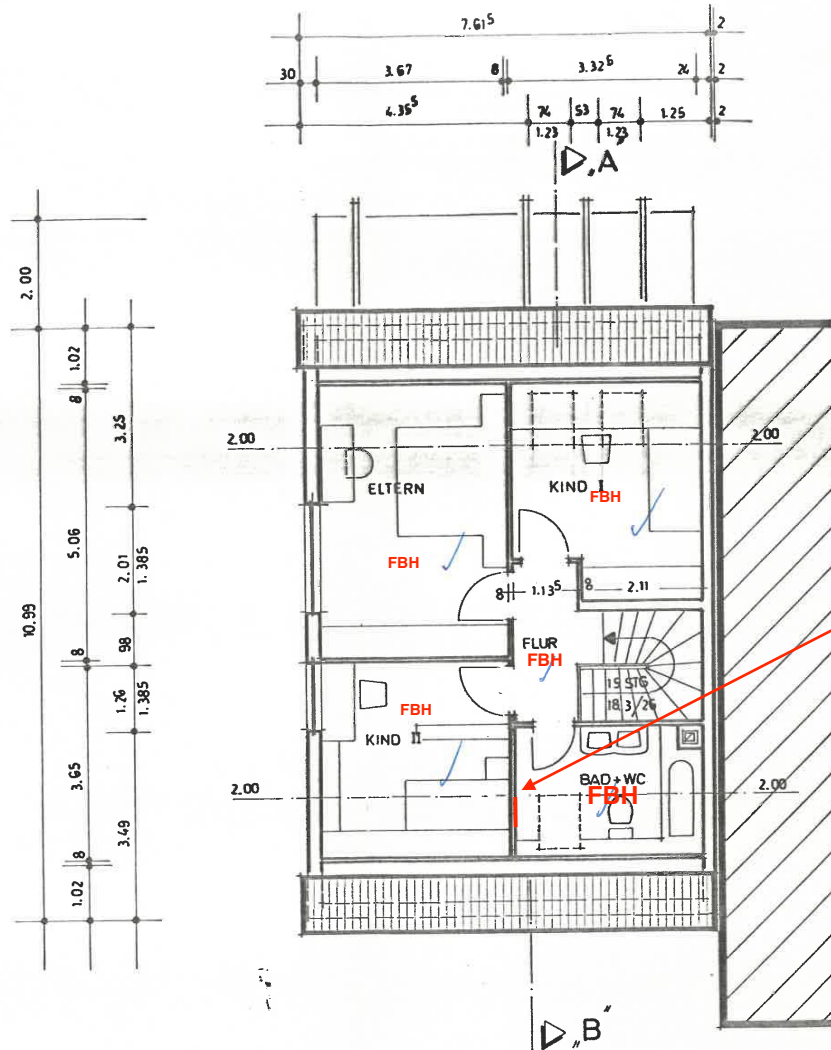

EINVERSTÄNDNIS DER ANLIEGER

BAUHERR



Lüder Bau GmbH

Bei der Lohmühle 25  
2400 Lübeck  
Tel. (0451) 45031

BAUVORHABEN:

PROJNR.: 76 08 H 67

BAUTEIL:

DACHGESCHOSS

BLATTNR.: 4

DER ARCHITEKT:

Architekturbüro FARGEL  
Hohemari str. 27 - Postfach 1530  
Telefon (0451 71) 53078  
6370 Oberursel


DER BAUHERR:

EHEL. LINK  
HIRTENAUE 7/1  
6900 HEIDELBERG

DATUM: 6. 2. 79

GEZEICHNET: elb.

76 08 H 67

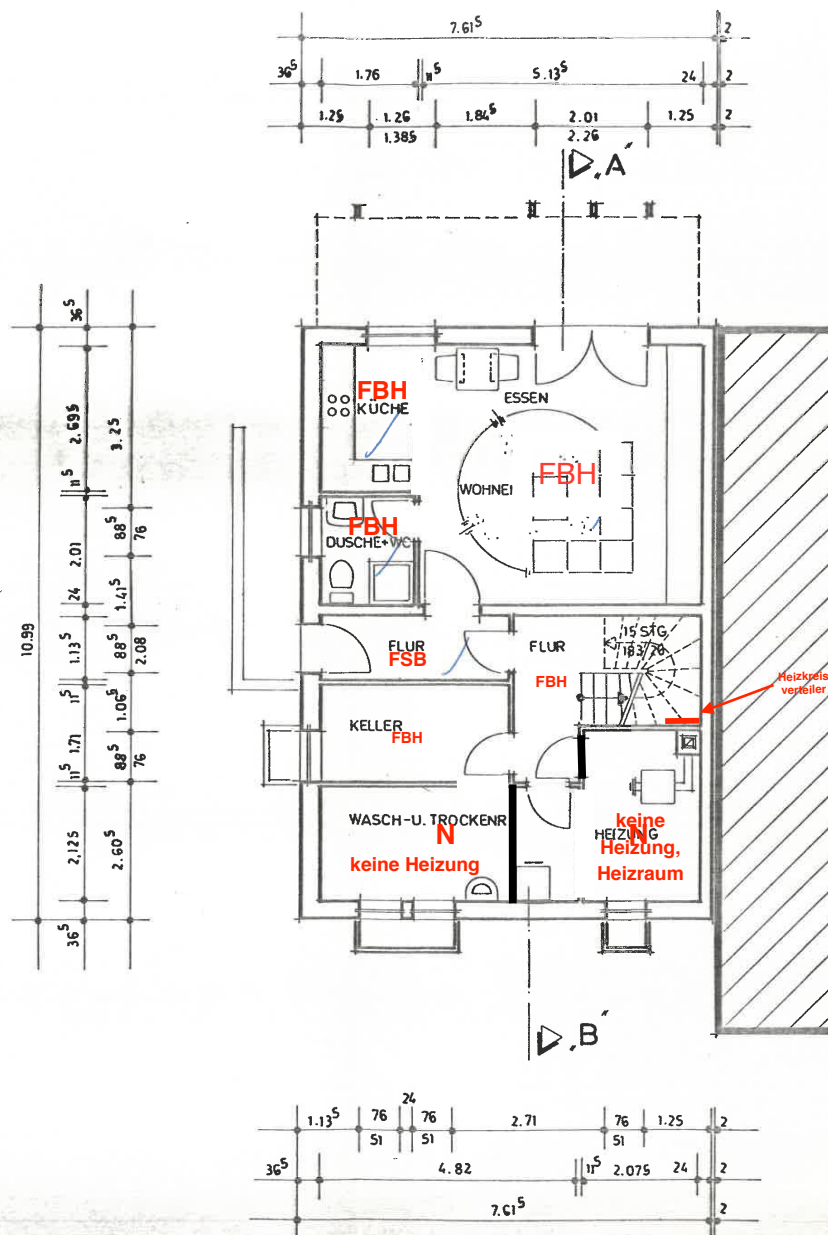

EINVERSTÄNDNIS DER ANWIEGER

**Lüder Bau GmbH**

Bei der Lohmühle 25  
2400 Lübeck  
Tel. (0451) 45031

BAUVORHABEN:

PROJNR.: 76 08 H 67

BLATTNR.: 2

BAUTEIL:

KELLERGESCHOSS

MASSSTAB: 1:100

DER ARCHITEKT:

Architektenbüro DATGEL  
Hohemarkstr. 27 - Postfach 1530  
Telefon (06171) 53078  
6370 Obertusel

DER BAUHERR:

EHEL. LINK  
HIRTENAUE 7/1  
6900 HEIDELBERG

DATUM: 6.2.79

GEZEICHNET: elb.