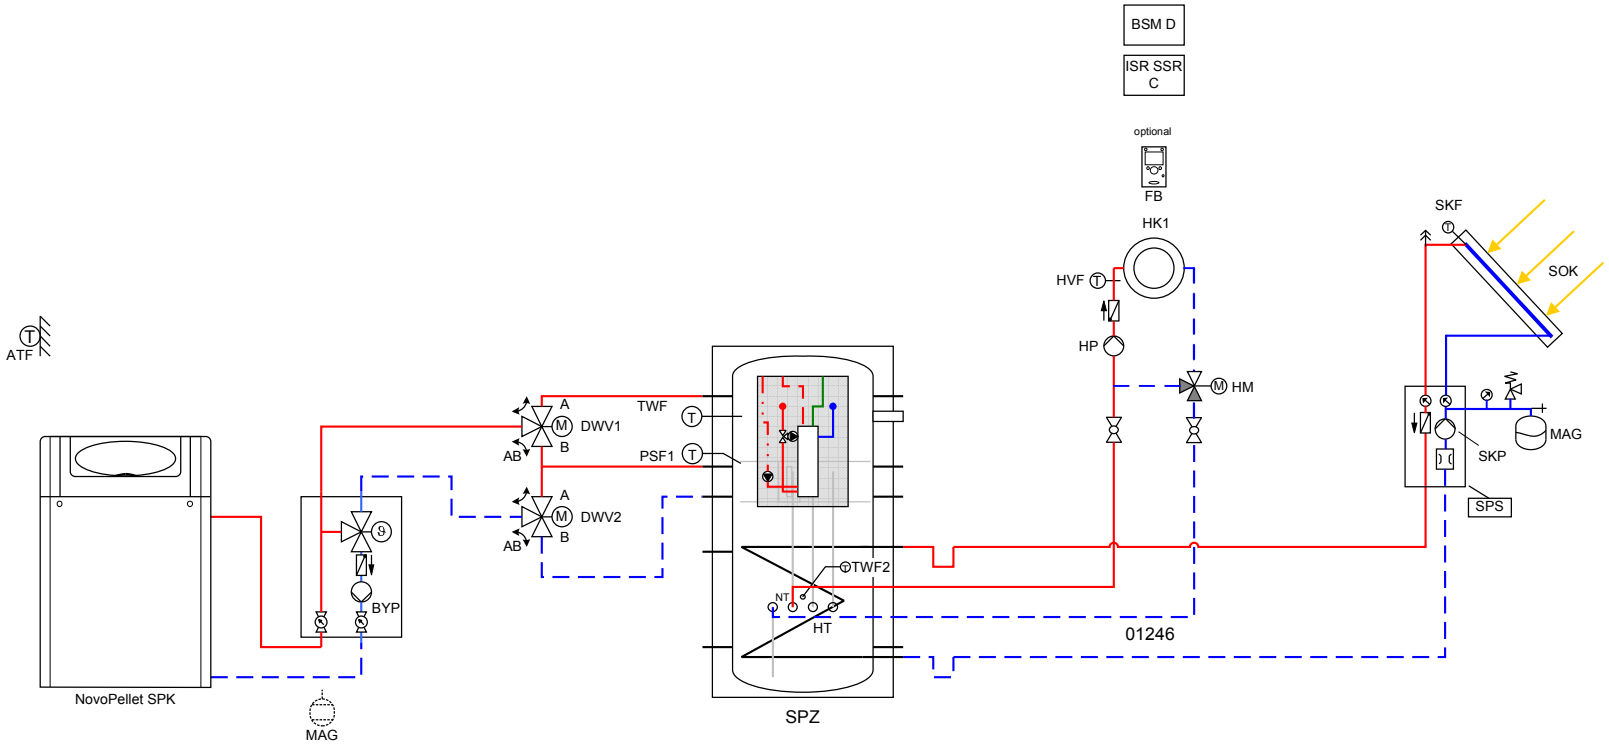


Haftungsausschluss:
Das Anlagenschema ist vom ausführenden Ingenieur/Installateur vor Verwendung eigen-verantwortlich auf Vollständigkeit und Richtigkeit zu prüfen. Die August Brötje GmbH übernimmt für die Richtigkeit und Vollständigkeit keinerlei Haftung und Gewährleistung, außer für Fälle von Vorsatz und grober Fahrlässigkeit. Dieses Schema ersetzt keine fachtechnische Planung der Anlage.

Bearbeiter	Datum	Benennung
Frank Burmann	16.12.2010	01246
Geprüft	Datum	
R.B.	16.12.2010	

Parametereinstellung ISR SSR C

Menüpunkt	Funktion	Einstellung
Pufferspeicher:		
4783	Mit Solareinbindung	Nein
Trinkwasser-Speicher:		
5090	Mit Pufferspeicher	Nein
5093	Mit Solareinbindung	Ja
Konfiguration:		
5715	Heizkreis 2	Aus
5890	Relaisausgang QX1	Zirkulationspumpe Q4
5892	Relaisausgang QX3	Kollektorpumpe Q5
LPB:		
6600	Geräteadresse	1


Zu empfehlende Einstellungen ISR SSR C

Menüpunkt	Funktion	Einstellung
Trinkwasser:		
1610	Nennsollwert	60°C
Heizkreis 1:		
830	Mischerüberhöhung	11°C
Pufferspeicher:		
4721	Auto Erzeugersperre SD	5°C
4722	Temp'diff Puffer/Heizkreis	z.B.- 5°C
Trinkwasser-Speicher:		
5020	Vorlaufsollwerterhöhung	5°C

Parametereinstellung SPK B:

Menüpunkt	Funktion	Einstellung
Konfiguration:		
5710	Heizkreis 1	Aus
5715	Heizkreis 2	Aus
6200	Fühler speichern	Ja
LPB:		
6600	Geräteadresse	2

Hinweis:
BSM ist im SPK enthalten

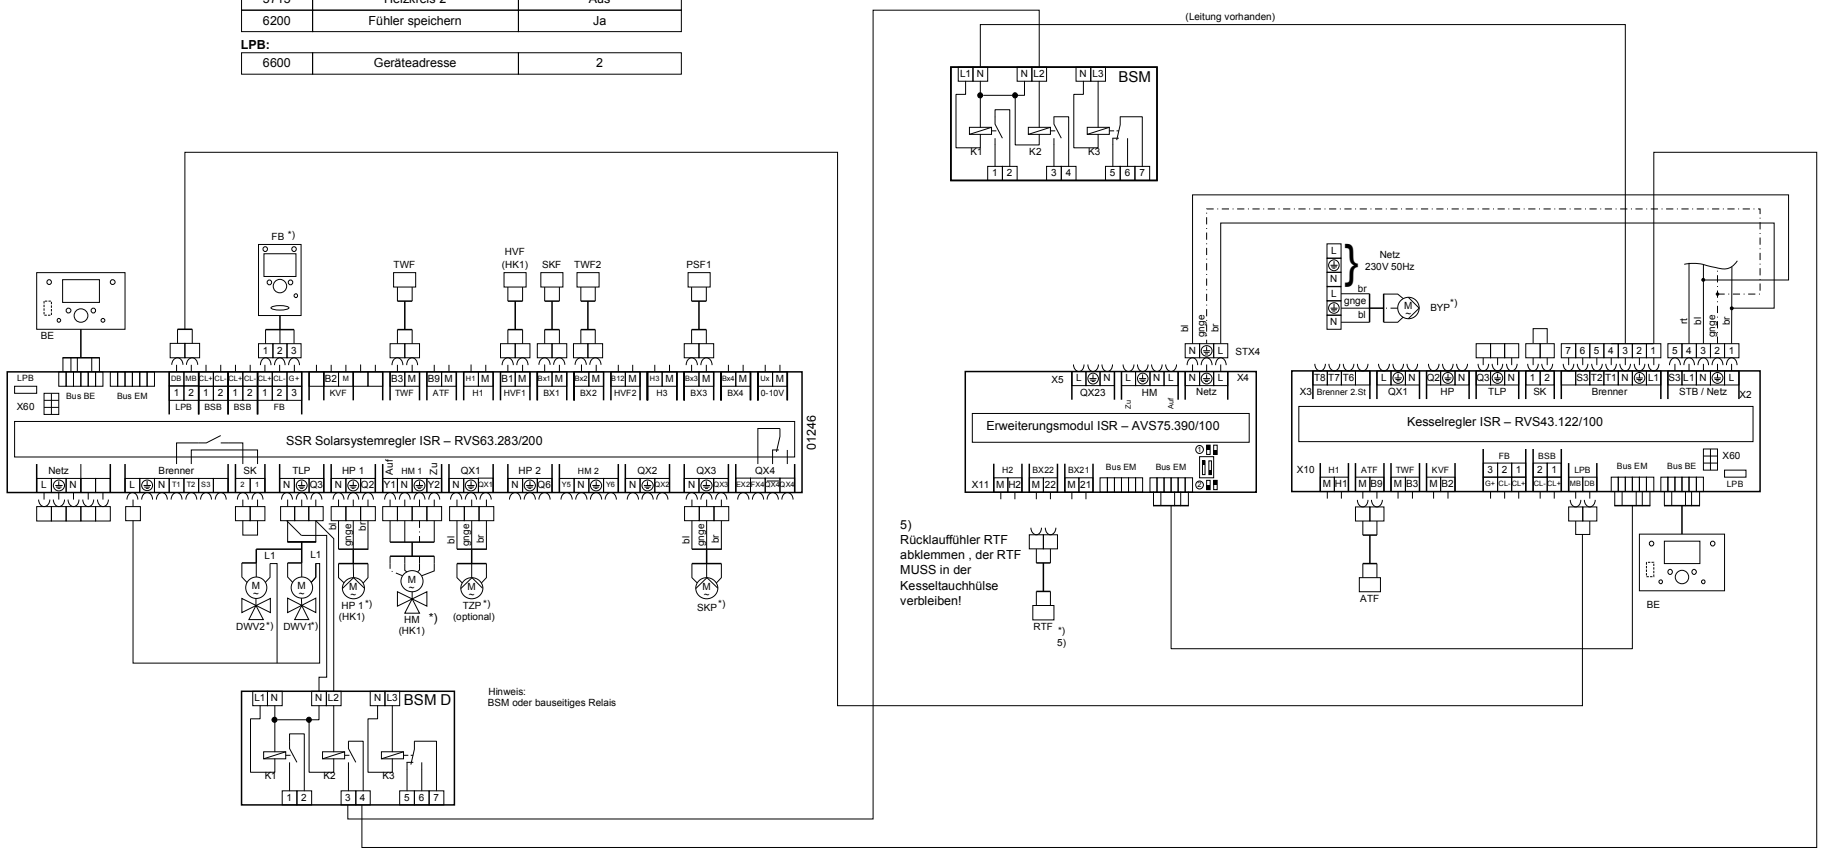

Haftungsausschluss:
Die Anlagenskizze ist vom ausführenden Ingenieur/Installateur vor Verwendung eigen-verantwortlich auf Vollständigkeit und Richtigkeit zu prüfen. Die August Brötje GmbH übernimmt für die Richtigkeit und Vollständigkeit keinerlei Haftung und Gewährleistung. Dieses Schema ersetzt keine fachtechnische Planung der Anlage. Die einschlägigen Regeln der Technik und örtliche Vorschriften sind zu beachten.

Bearbeiter: Frank Burmann	Datum: 16.12.2010	Benennung: 01246	
Geprüft: R.B.	Datum: 16.12.2010		

Legende der Brötje- Abkürzungen

Fühlerbezeichnungen:

Bezeichnung in der Hydraulik	Bezeichnung in der Regelung	Funktion/Erklärung	Typ
ATF	Außentemperaturfühler B9	Messen der Außentemperatur	QAC34
HVF	Vorlauffühler B1/B12/B16	Vorlauffühler eines Mischerheizkreises	D 36
KRF	Rücklauffühler B7	Messen der Kesselrücklauftemperatur z.B. für eine Rücklaufanhebung (Kesselschutz)	Z 36
RTF	Schienenrücklauffühler B73	Messen der Anlagenrücklauftemperatur z.B. für eine Rücklaufanhebung (Solar)	Z 36
VFK	Schienenvorlauffühler B10	Messen der Anlagenvorlauftemperatur z.B. hinter der hydraulischen Weiche	Z 36
RFK	Kaskadenrücklauffühler B70	Messen der Kaskadenrücklauftemperatur	Z 36
TWF	Trinkwasserfühler B3	Messen der oberen Trinkwarmwassertemperatur	Z 36
TWF2	Trinkwasserfühler B31	Messen der unteren Trinkwarmwassertemperatur/Pufferspeichertemperatur	Z 36
TLF	Trinkwasserladefühler B36	Messen der Ladetemperatur im Trinkwasserladesystem LSR	D 36
SKF	Kollektorfühler B6	Messen der Kollektortemperatur	Z 36
SKF2	Kollektorfühler B61	Messen der Kollektortemperatur des zweiten Kollektorfeldes (Ost/West)	Z 36
SVF	Solarvorlauffühler B63	Messen der Solarvorlauftemperatur (Ertragsmessung)	Z 36
SRF	Solarrücklauffühler B64	Messen der Solarrücklauftemperatur (Ertragsmessung)	Z 36
PSF1	Pufferspeicherfühler B4	Messen der Pufferspeichertemperatur oben	Z 36
PSF2	Pufferspeicherfühler B41	Messen der Pufferspeichertemperatur unten	Z 36
PSF3	Pufferspeicherfühler B42	Messen der Pufferspeichertemperatur Mitte	Z 36
FSF	Feststoffkesselfühler B22	Messen der Temperatur in einem Holzkessel/Ofen	Z 36
SBF	Schwimmbadfühler B13	Messen der Schwimmbadwassertemperatur	Z 36
KVF	Kesselvorlauffühler B2	Messen der Kesseltemperatur	Z 36
Typ D ist ein Anlegefühler, Typ Z ist ein Tauchfühler, der Kollektorfühler hat ein schwarzes Silikonkabel, die Fühler des SOR S/M sind Pt 1000 Fühler.			

Pumpen:

Bezeichnung in der Hydraulik	Bezeichnung in der Regelung	Funktion/Erklärung
TLP	Trinkwasserladepumpe Q3	Trinkwasserladepumpe
TZP	Zirkulationspumpe Q4	Trinkwasserzirkulationspumpe
SDP	TWW Durchmischpumpe Q35	Durchmischen des Trinkwarmwasserspeichers während der Legionellenfunktion
SUP	Speicherumladepumpe Q11	Lädt den Trinkwarmwasserspeicher aus dem Pufferspeicher (Umladung)
ZKP	TWW Zwisch´kreispumpe Q33	Trinkwasserpumpe im Sekundärkreis eines Speicherladesystems (z.B. LSR)
HP	Heizkreispumpe Q2; Q6	Pumpe in einem Heizkreis
HKP	Heizkreispumpe HKP Q20	Pumpe für den Heizkreis HKP
SKP	Kollektorpumpe Q5	Pumpe im Solarkreis
SKP2	Kollektorpumpe Q16	Pumpe im Solarkreis 2 (OST/WEST Anwendung)
FSP	Feststoffkesselpumpe Q10	Kesselpumpe für einen Holzkessel/Ofen
ZUP	Zubringerpumpe Q14	Zusätzliche Pumpe zur Versorgung eines weit entfernten Heizkreises/Unterstation
SBP	Hx-Pumpe Q15, Q18, Q19	Pumpe für die Schwimmbeckenbeheizung
H1	H1-Pumpe Q15	Pumpe für einen Hochtemperaturheizkreis z.B. Lüftung
H2	H2-Pumpe Q18	Pumpe für einen Hochtemperaturheizkreis z.B. Lüftung
H3	H3-Pumpe Q19	Pumpe für einen Hochtemperaturheizkreis z.B. Lüftung
BYP	Bypasspumpe Q12	Pumpe für eine Rücklaufhochhaltung zum Kesselschutz
SET	Solarpumpe ext. Tauscher K9	Pumpe auf der Sekundärseite einer Solarübergabestation
KP	Kesselpumpe Q1	Kesselpumpe eines Öl- oder Gaskessels (ist parallel zum Kessel im Betrieb)

Ventile:

Bezeichnung in der Hydraulik	Bezeichnung in der Regelung	Funktion/Erklärung
DWV		Dreiwegeventil allgemein
DWVP	Solarstellglied Puffer K8	Schaltet die Solaranlage auf den Puffer um
DWVS	Solarstellglied Schwimmb. K18	Schaltet die Solaranlage auf das Schwimmbad um
DWVE	Erzeugersperrventil Y4	Trennt den Wärmeerzeuger hydraulisch von den Heizkreisen
DWVR	Pufferrücklaufventil Y15	Schaltet den Anlagenrücklauf zur Rüchlaufanhebung um (Solarenergienutzung)
HM	Heizkreismischer Y1/2; Y3/4	Heizkreismischer
USTV		Überströmventil (bauseits)

Allgemein:

Abkürzung	Funktion/Erklärung
BE	Bedieneinheit im Kessel oder Wandaufbauregler
Bus BE	Busanschluß für Bedieneinheit
Bus EM	Busanschluß für Erweiterungsmodul
FB	Anschluß Fernbedienung RGT; RGTF; RGTK
BXx	Multifunktionaler Eingang (Fühlereingang)
QXx	Multifunktionaler Ausgang
H1; H2; H3	Multifunktionaler Eingang (potenzialfrei)

Abkürzung	Funktion/Erklärung
TWW	Trinkwasser warm
TWK	Trinkwasser kalt
TWZ	Trinkwasserzirkulation
S1	Betriebsschalter
F1	Sicherung
FB	Anschluß Fernbedienung RGT; RGTF; RGTK
*)	Zubehör bauseits oder separat zu bestellen

Stand 03.02.2010