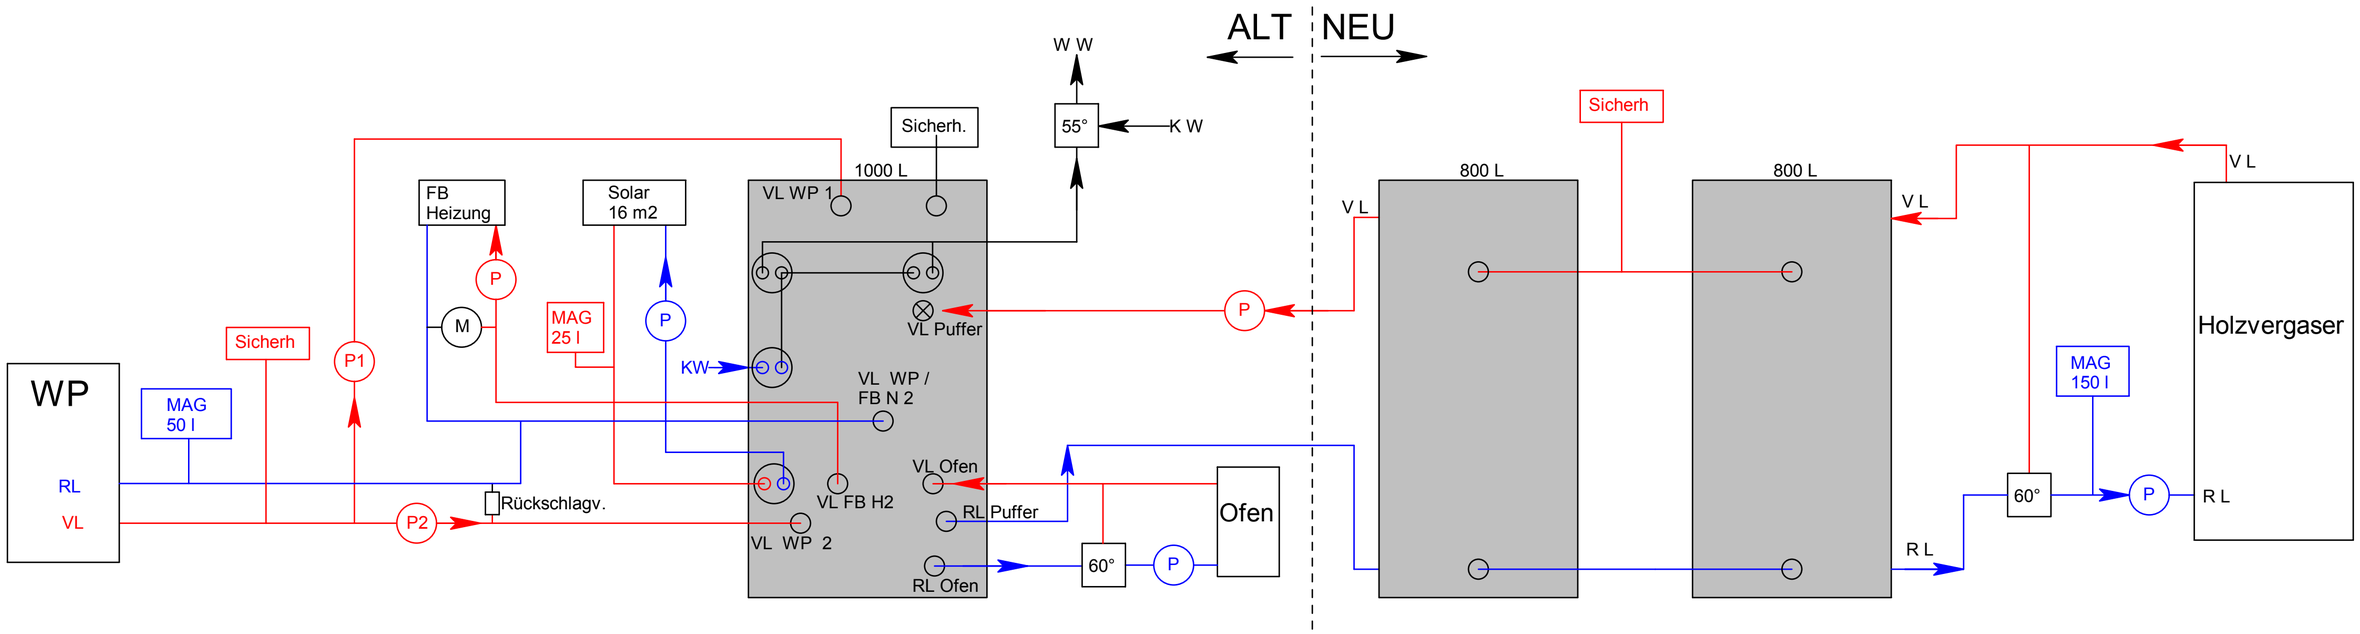

ALT
NEU
WP
RL
VL
MAG
50 l
Sicherh
P1
P2
Rückschlagv.
FB
Heizung
M
P
MAG
25 l
Solar
16 m2
P
KW
1000 L
VL WP 1
Sicherh.
W W
55°
K W
VL Puffer
VL WP /
FB N 2
VL Ofen
VL FB H2
RL Puffer
VL WP 2
RL Ofen
60°
P
Ofen
P
V L
800 L
Sicherh
800 L
V L
V L
MAG
150 l
60°
P
R L
R L
Holzvergaser